
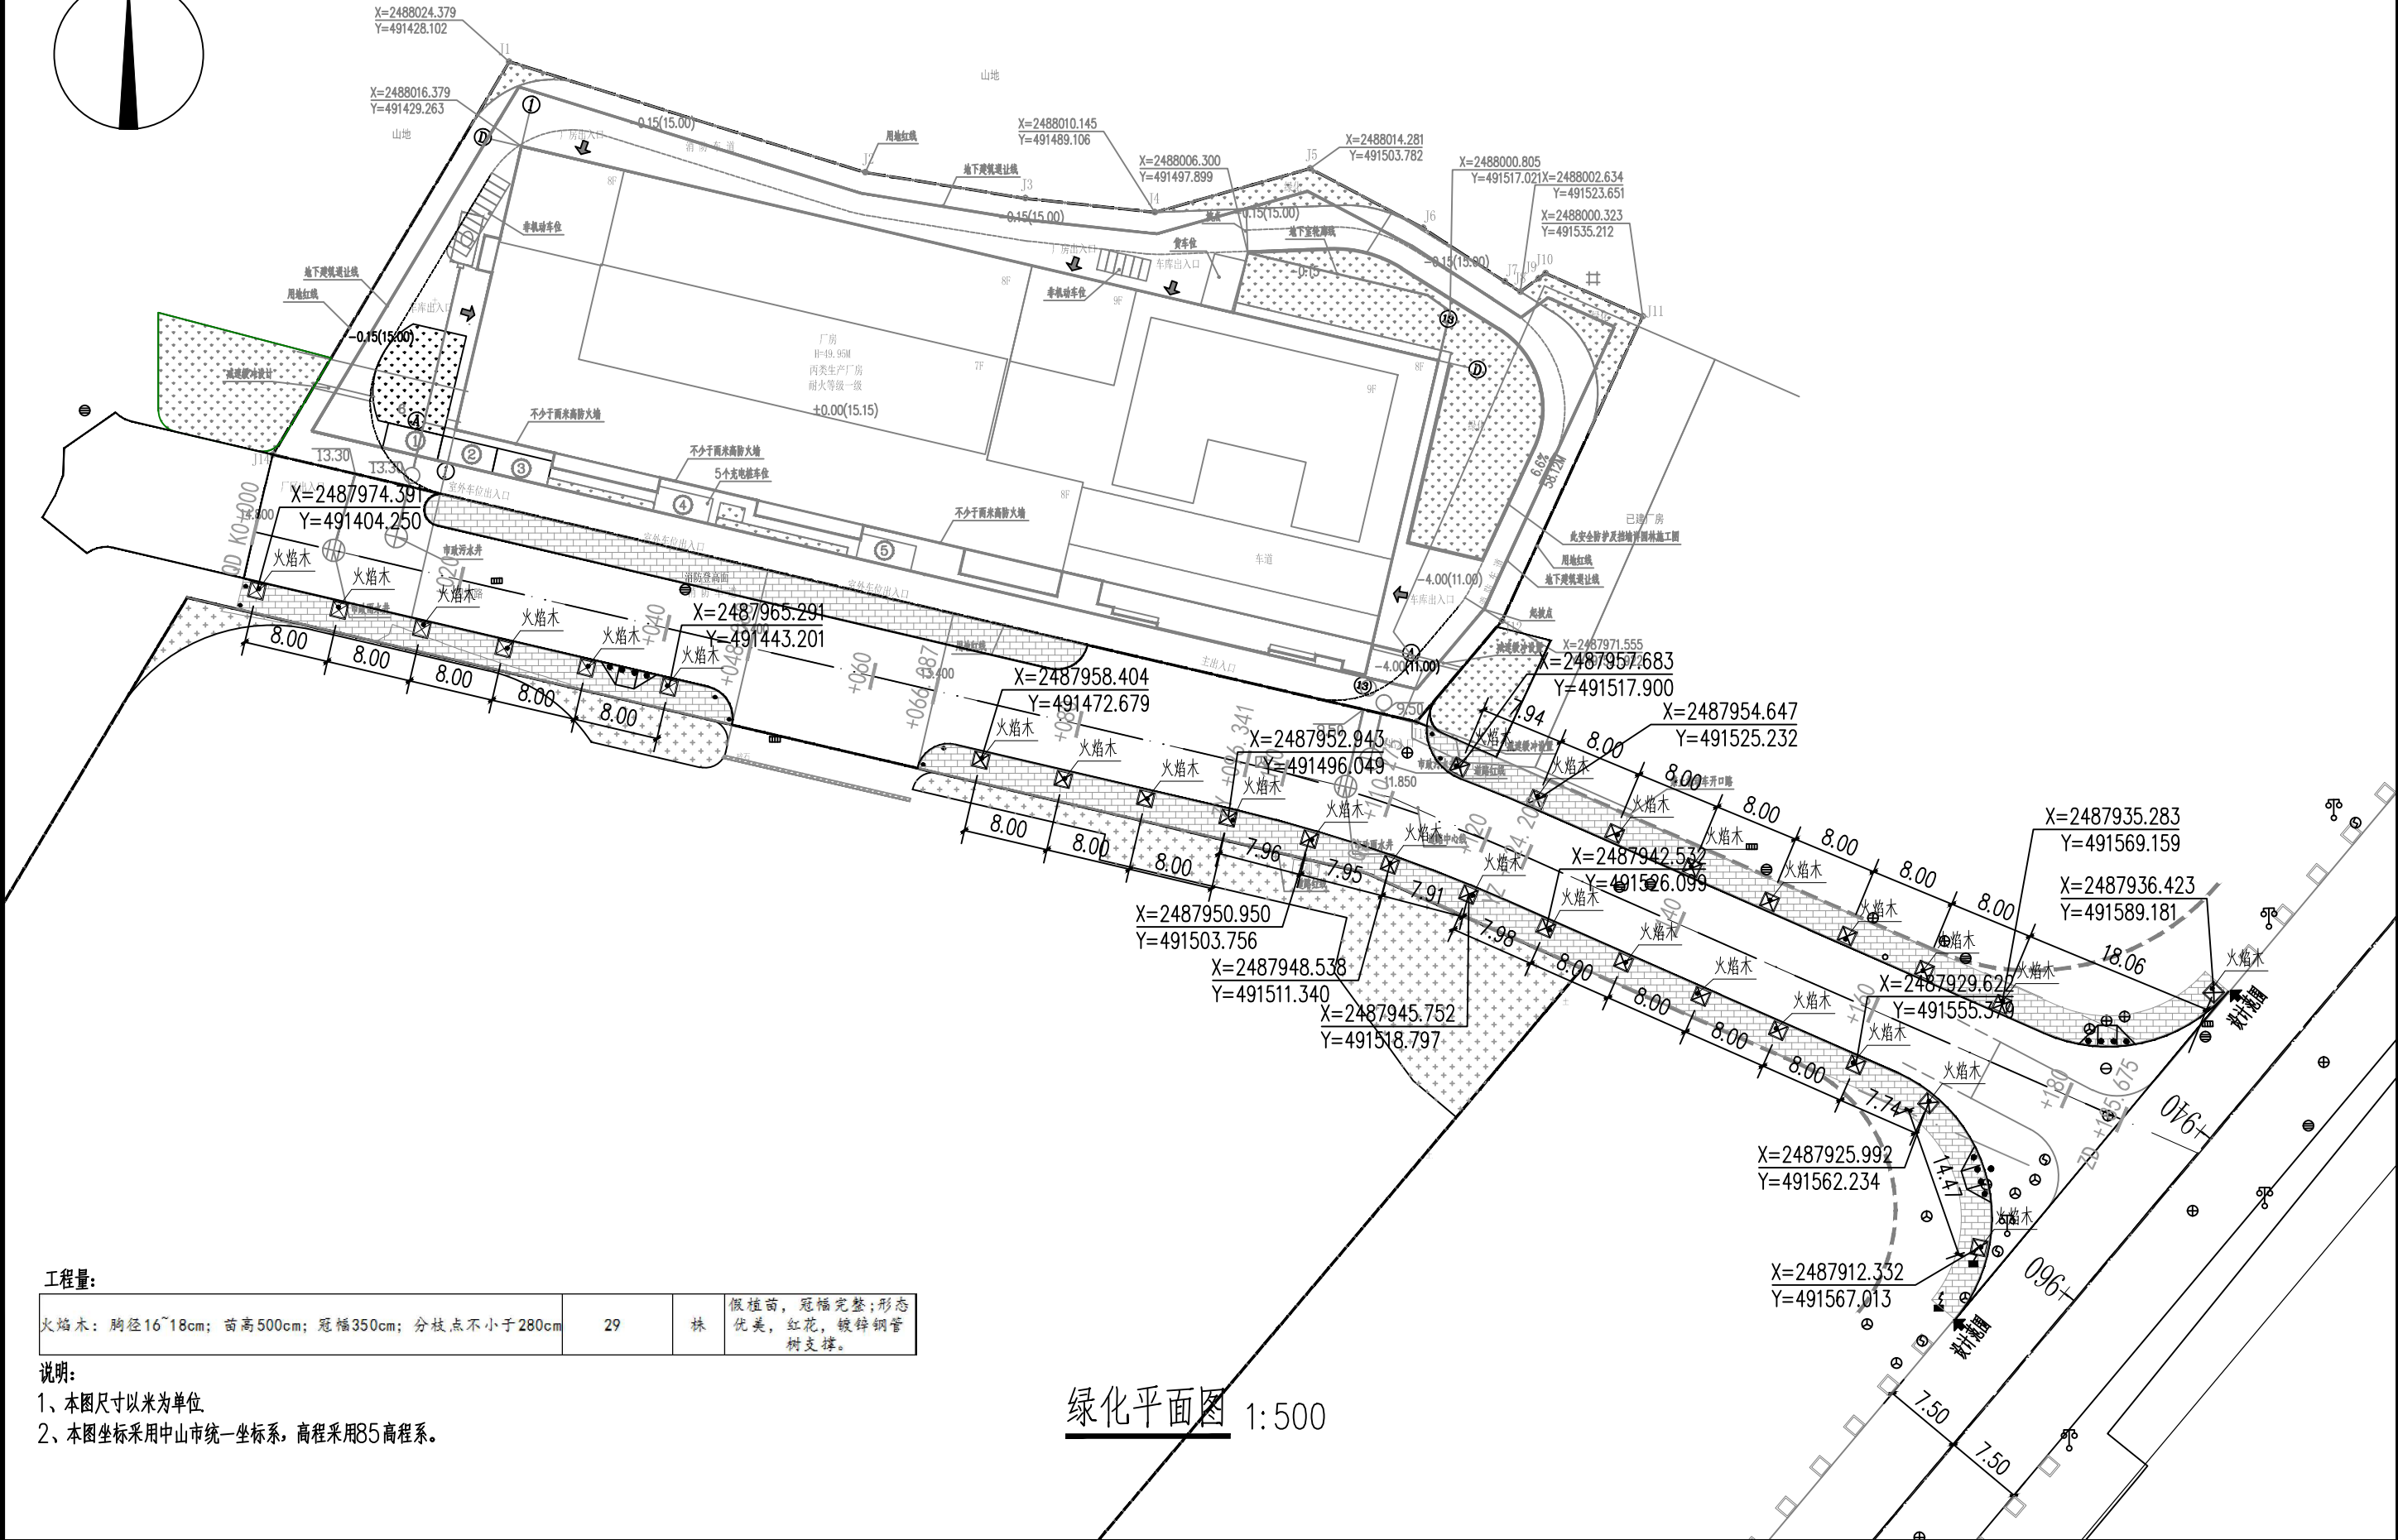


北

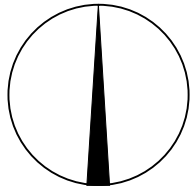

工程量:

火焰木: 胸径16~18cm; 苗高500cm; 冠幅350cm; 分枝点不小于280cm

29

株


假植苗, 冠幅完整; 形态优美, 红花, 镀锌钢管树支撑。

说明:

1、本图尺寸以米为单位

2、本图坐标采用中山市统一坐标系, 高程采用85高程系。

绿化平面图 1:500

 <div>广东中创设计工程有限公司 Guangdong Zhongchuang Design & Engineering Co., Ltd. 建筑行业建筑工程甲级/市政行业乙级 证书编号: A244060982</div>	工程名称	水溪工业区15米规划路工程		绿化平面图	项目负责人	李拔群	设计	刘柏超	审定	李鹏飞	图纸编号	LH-01	出图阶段	施工图
	子项名称	绿化工程	工程编号		专业负责人	李拔群	校对	陈若春	审核	熊利军	出图日期	2025.09	版本	